











Tren Hızı ≤ 120 km/sa
Seyir Momenti ≤ 3000











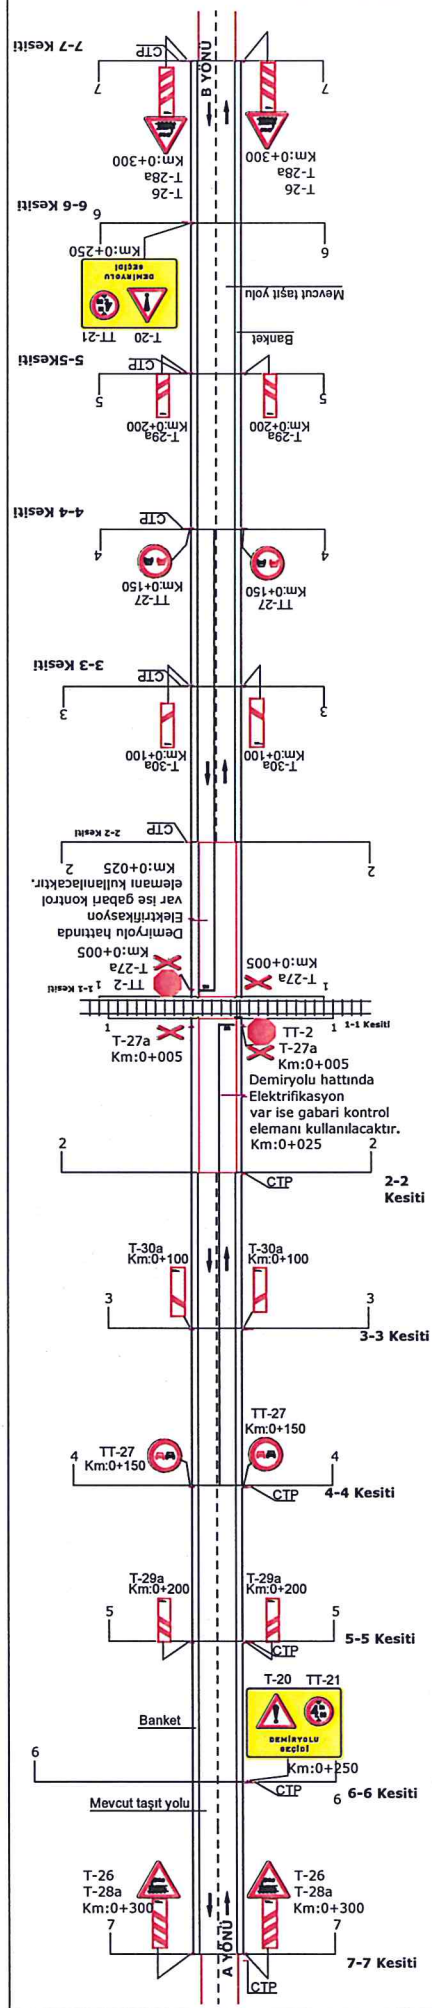


EK-1.


(*)Bu çizgiler mevcut yolun yüzeyi asfalt veya benzeri kaplama yapılmış ise çizilecektir. Toprak veya stabilize yolda uygulanmaz.

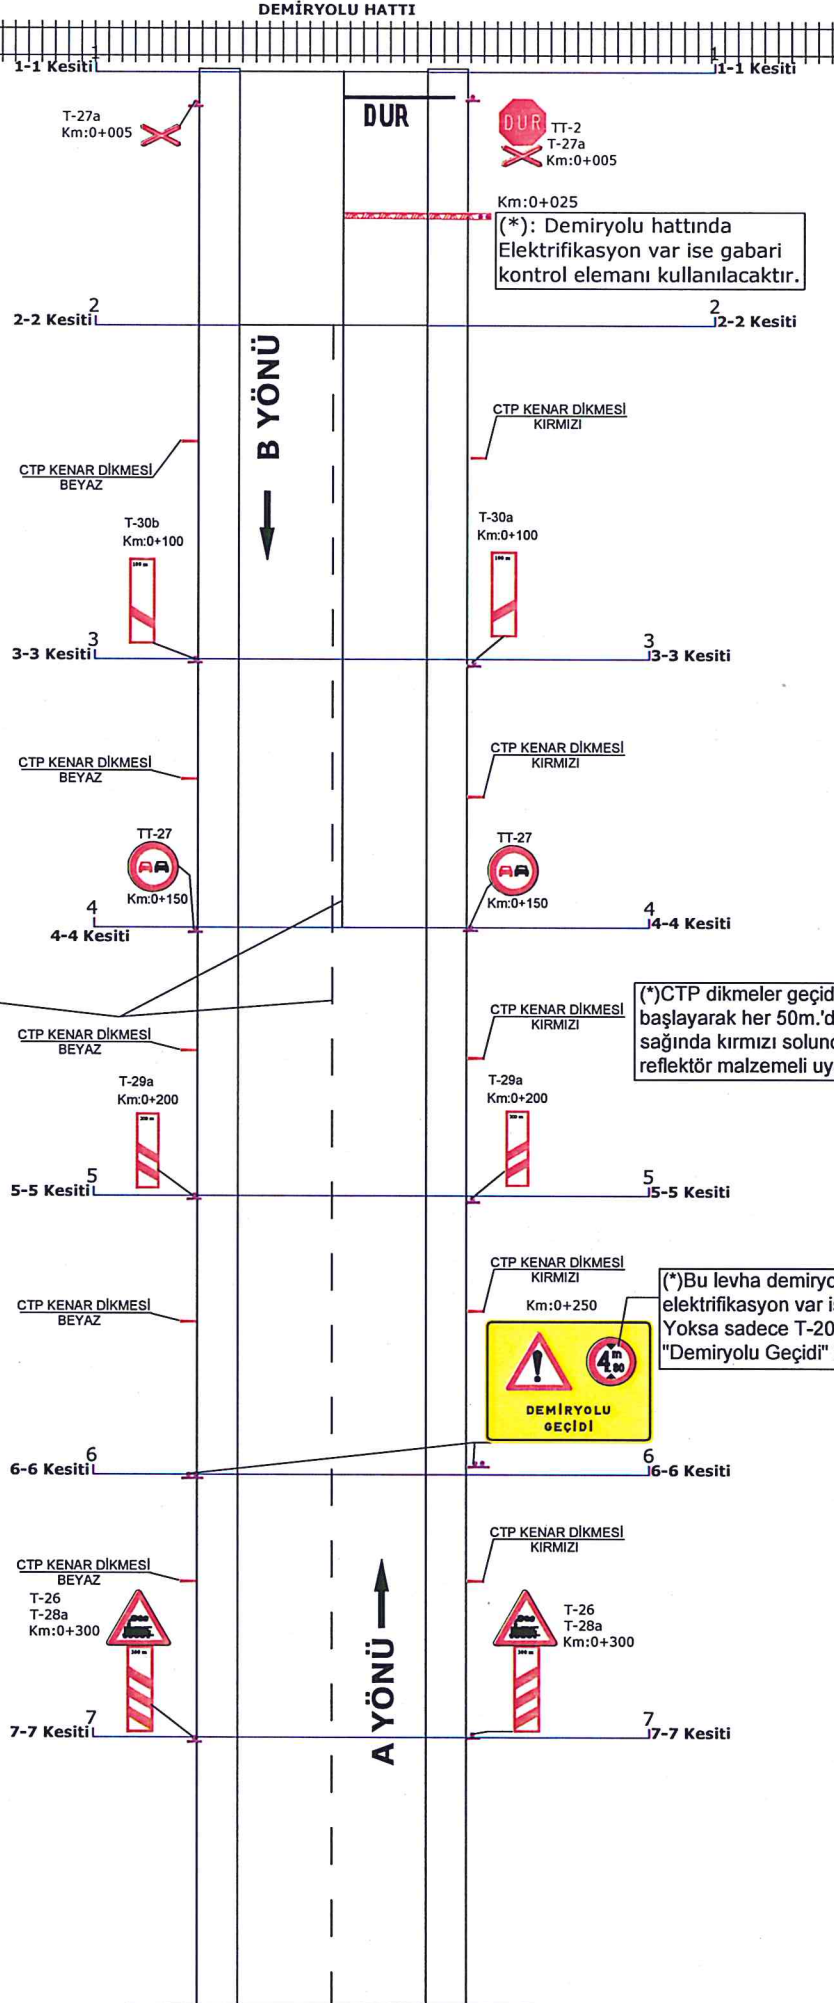


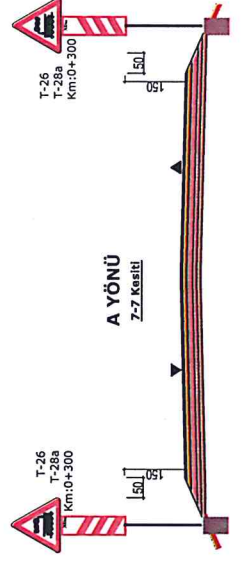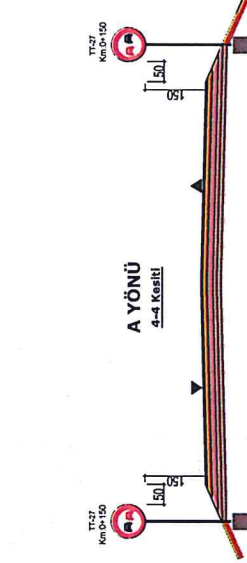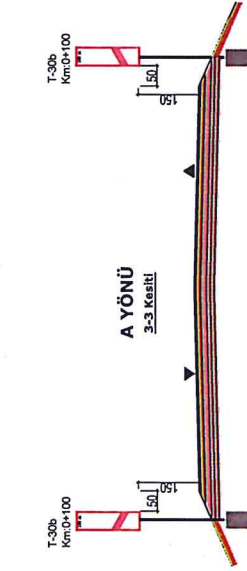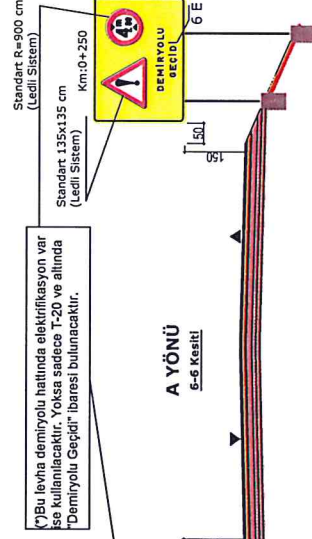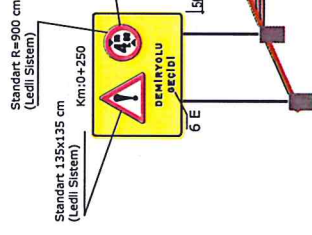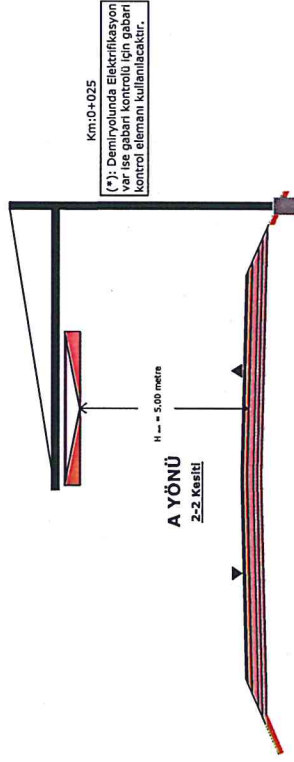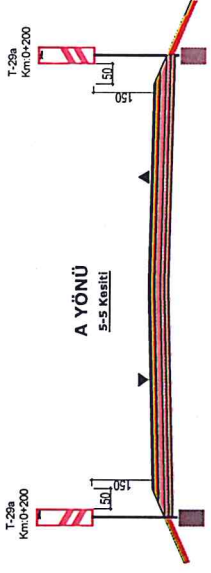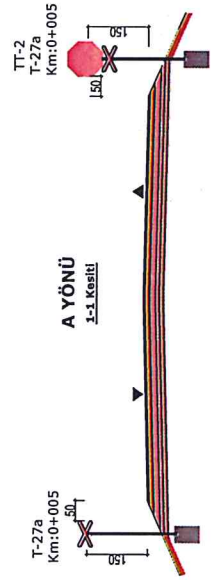

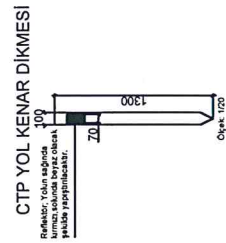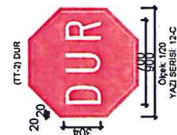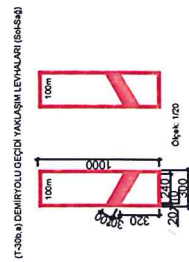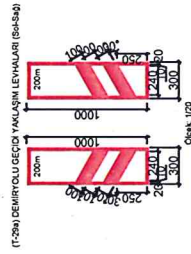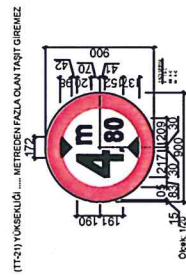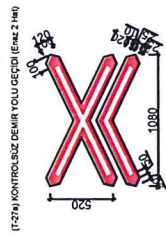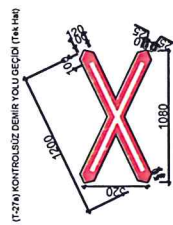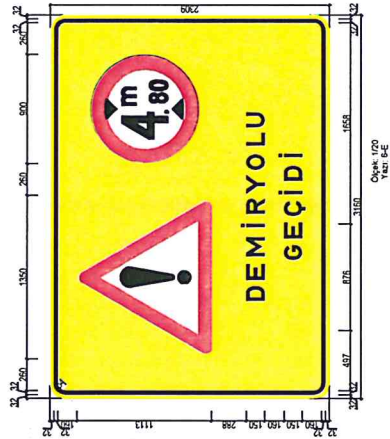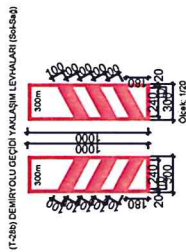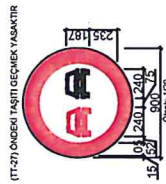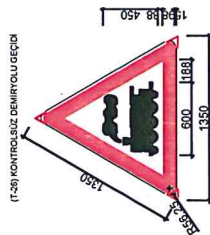



Tren Hızı ≤ 160 km/sa
Seyir Momenti ≤ 30.000

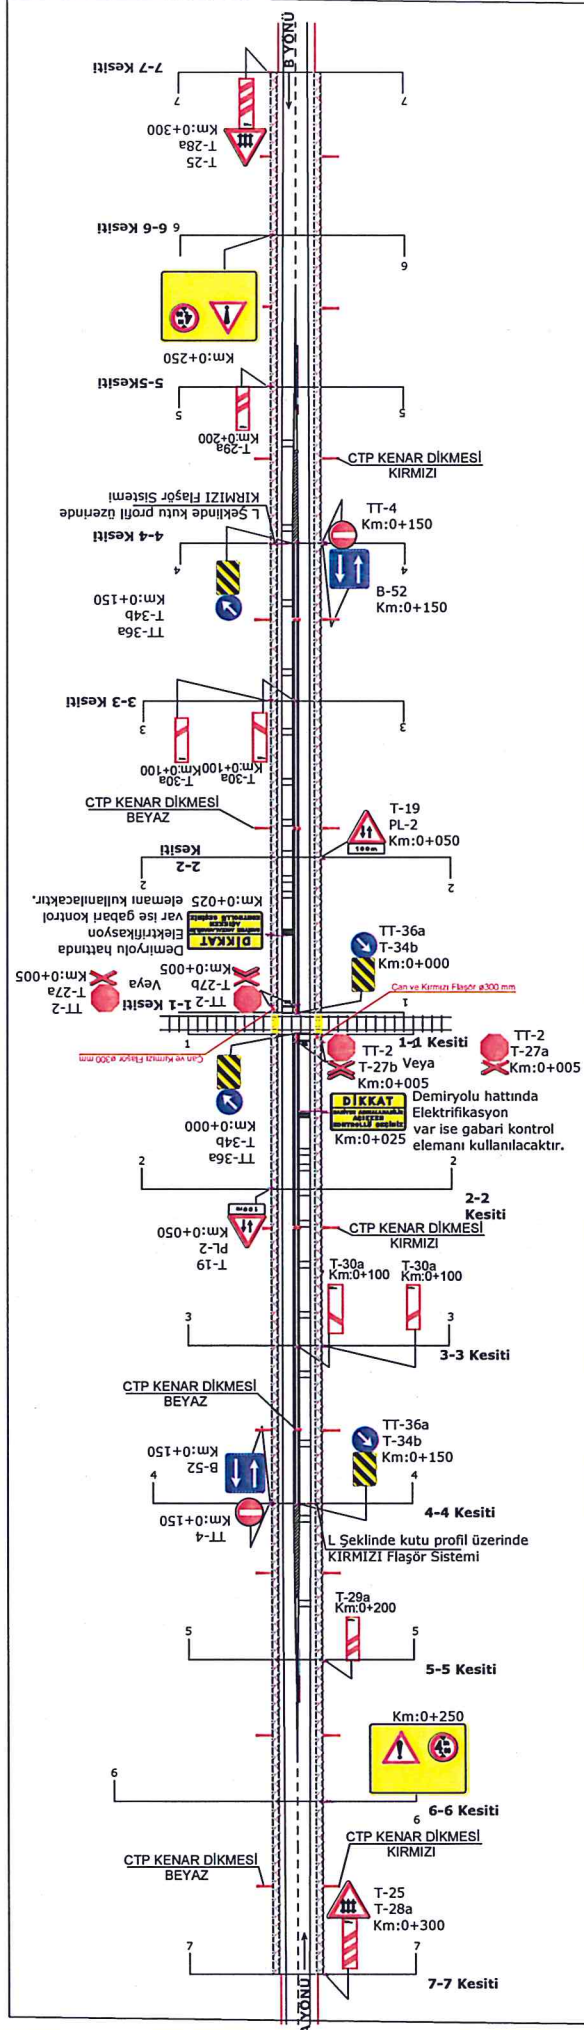

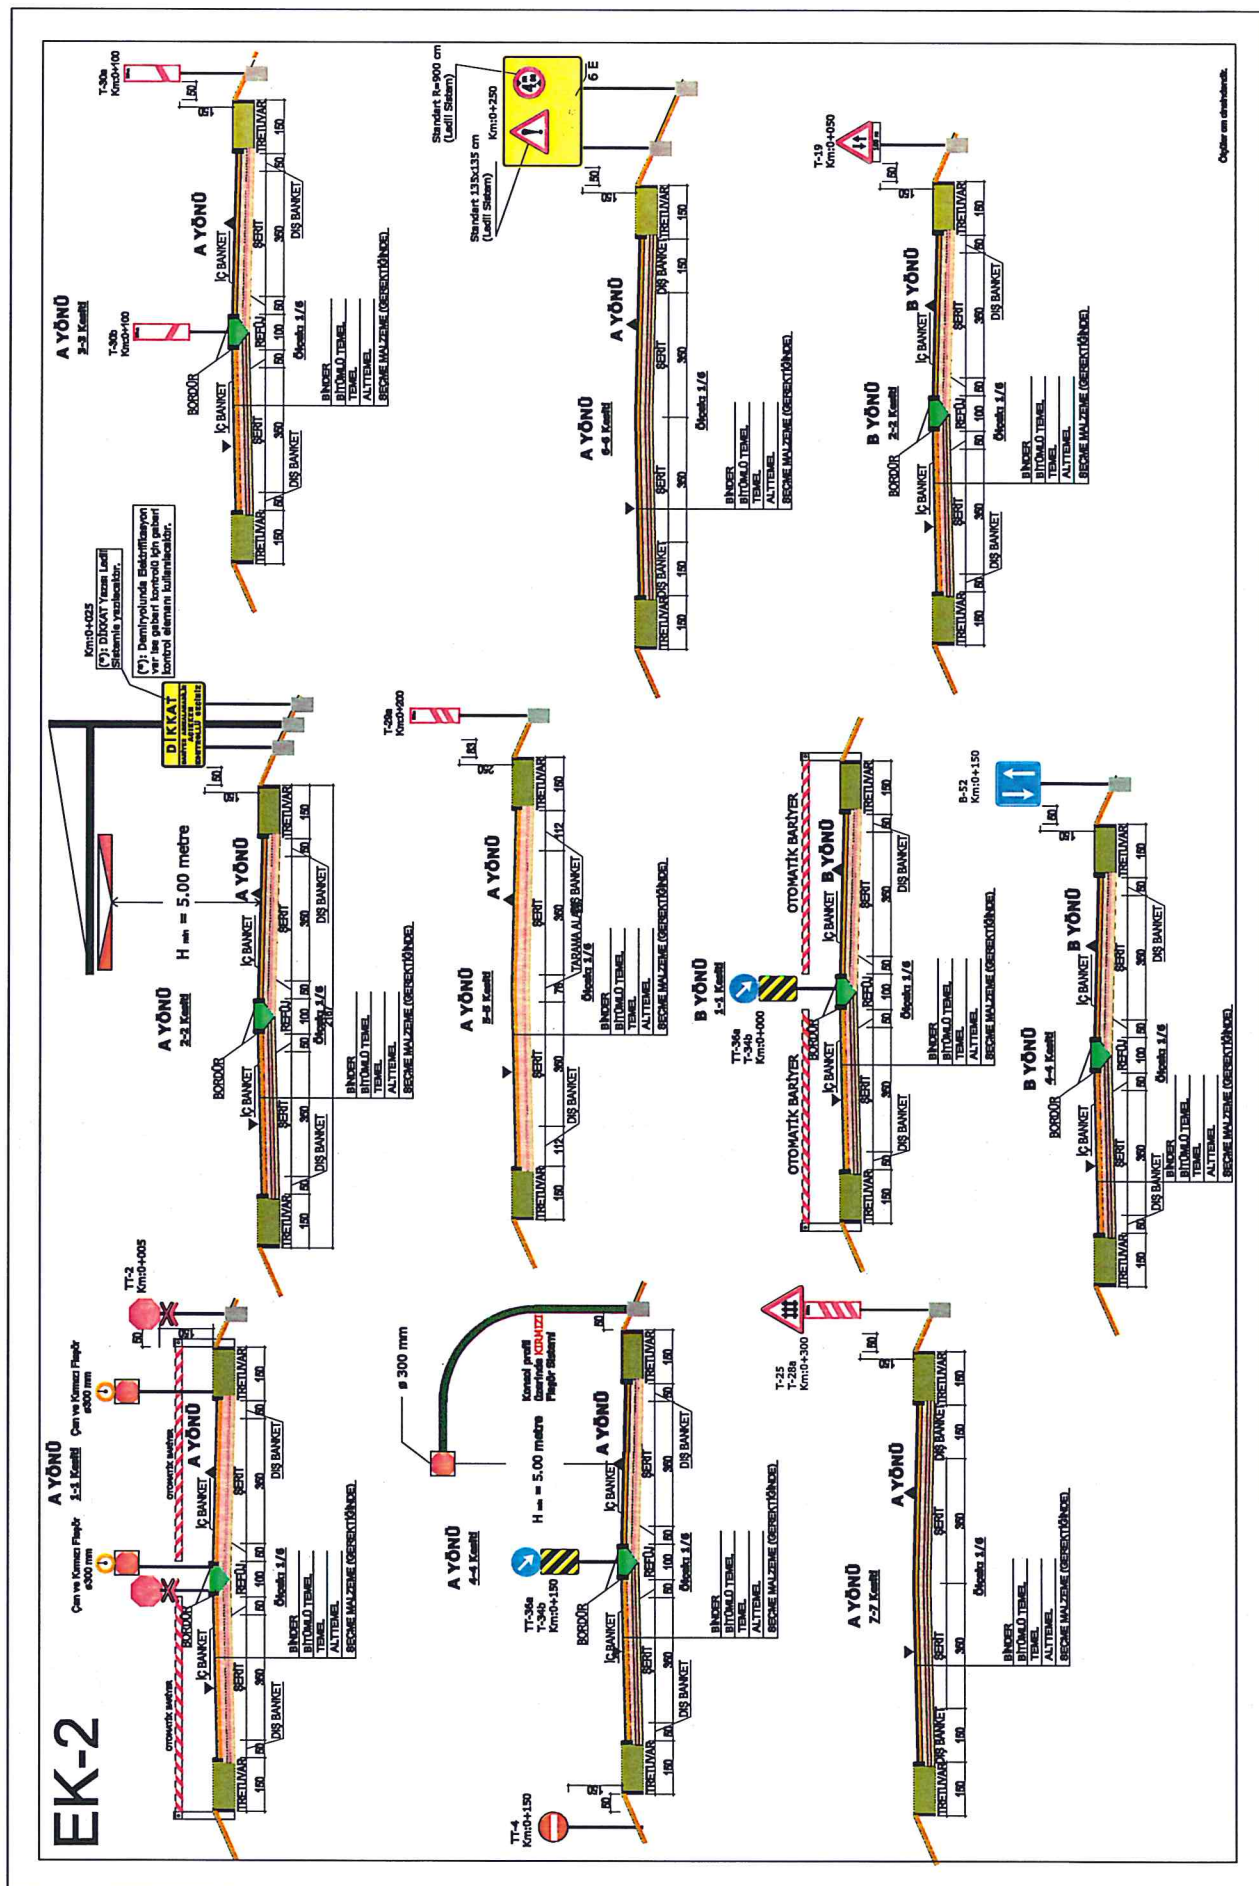


EK-2


Yavaşlama Ön Uyarı ve Yavaşlama Uyarı Çizgileri

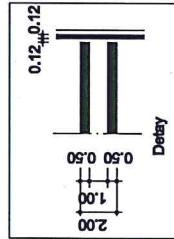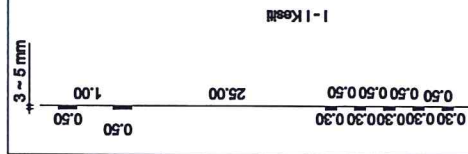


(T-19) İKİ YÖNLÜ TRAFİK

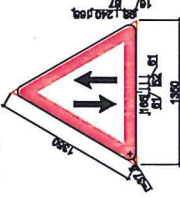


(T-27a) KONTROLSUZ DEMİR YOLU GEÇİDİ (Tek Hat)

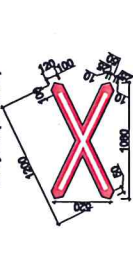


(T-27a) KONTROLSUZ DEMİR YOLU GEÇİDİ (En az 2 Hat)

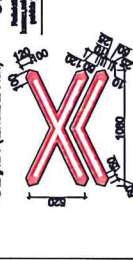




(T-21) YÜKSEKLİĞİ ... METREDEN FAZLA OLAN TAŞIT GİREMEZ

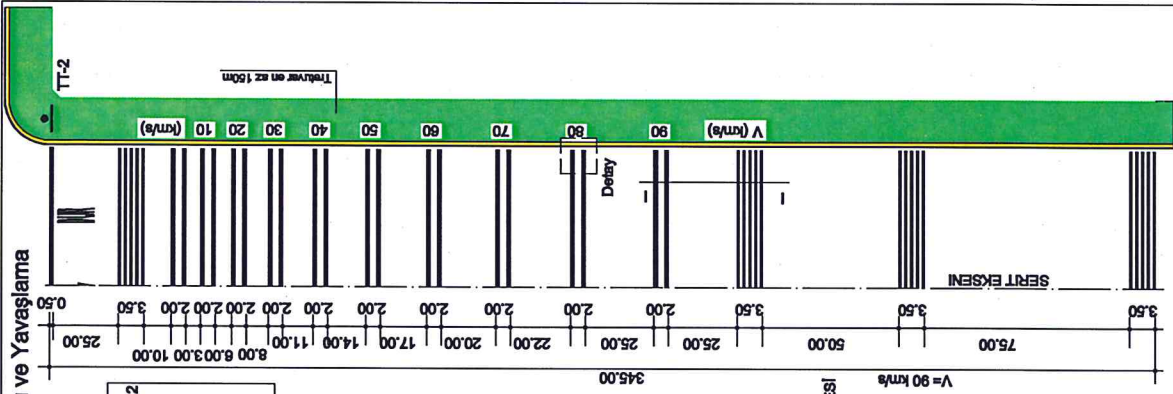

Kapalı Alanlar (Ofset Taramalar)

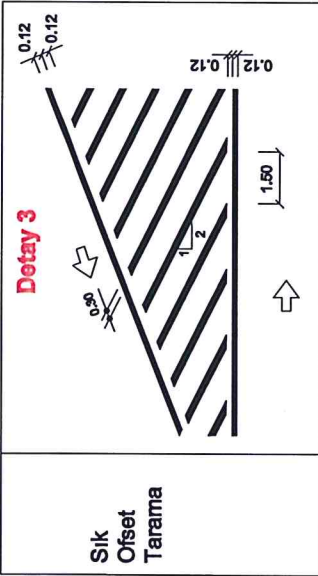


Ofset Tarama Detayı

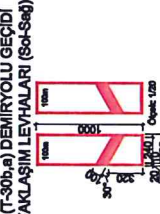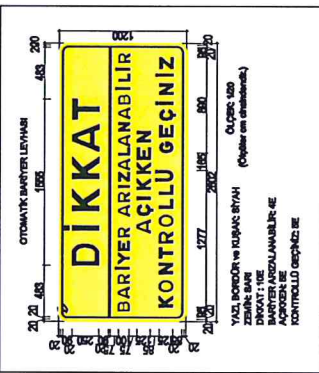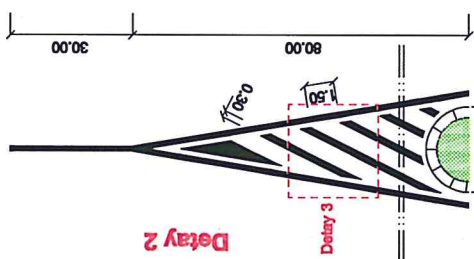

(B-62) İKİ YÖNLÜ YOL



(T-30b.a) DEMİRYOLU GEÇİDİ YAKLAŞIM LEVHALARI (Sol-Sağ)

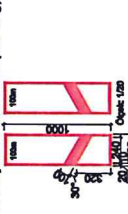

(T-2) DUR




(PL-2) MESAFE PANELİ




(T-25) KONTROLÜ DEMİRYOLU GEÇİDİ




(T-28b) DEMİRYOLU GEÇİDİ YAKLAŞIM LEVHALARI (Sol-Sağ)

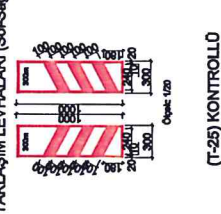

(T-28a) DEMİRYOLU GEÇİDİ YAKLAŞIM LEVHALARI (Sol-Sağ)

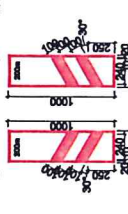

(TT-4) GİRİŞİ OLMAYAN YOL

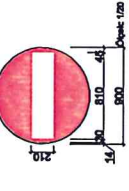

YAYA GEÇİDİ ÇİZGİ DETAYI

